


СЕКТОР ВІЙСЬКОВИХ ПОХОВАНЬ на кладовищі Геологів в м. Херсон

План благоустрою М1:200

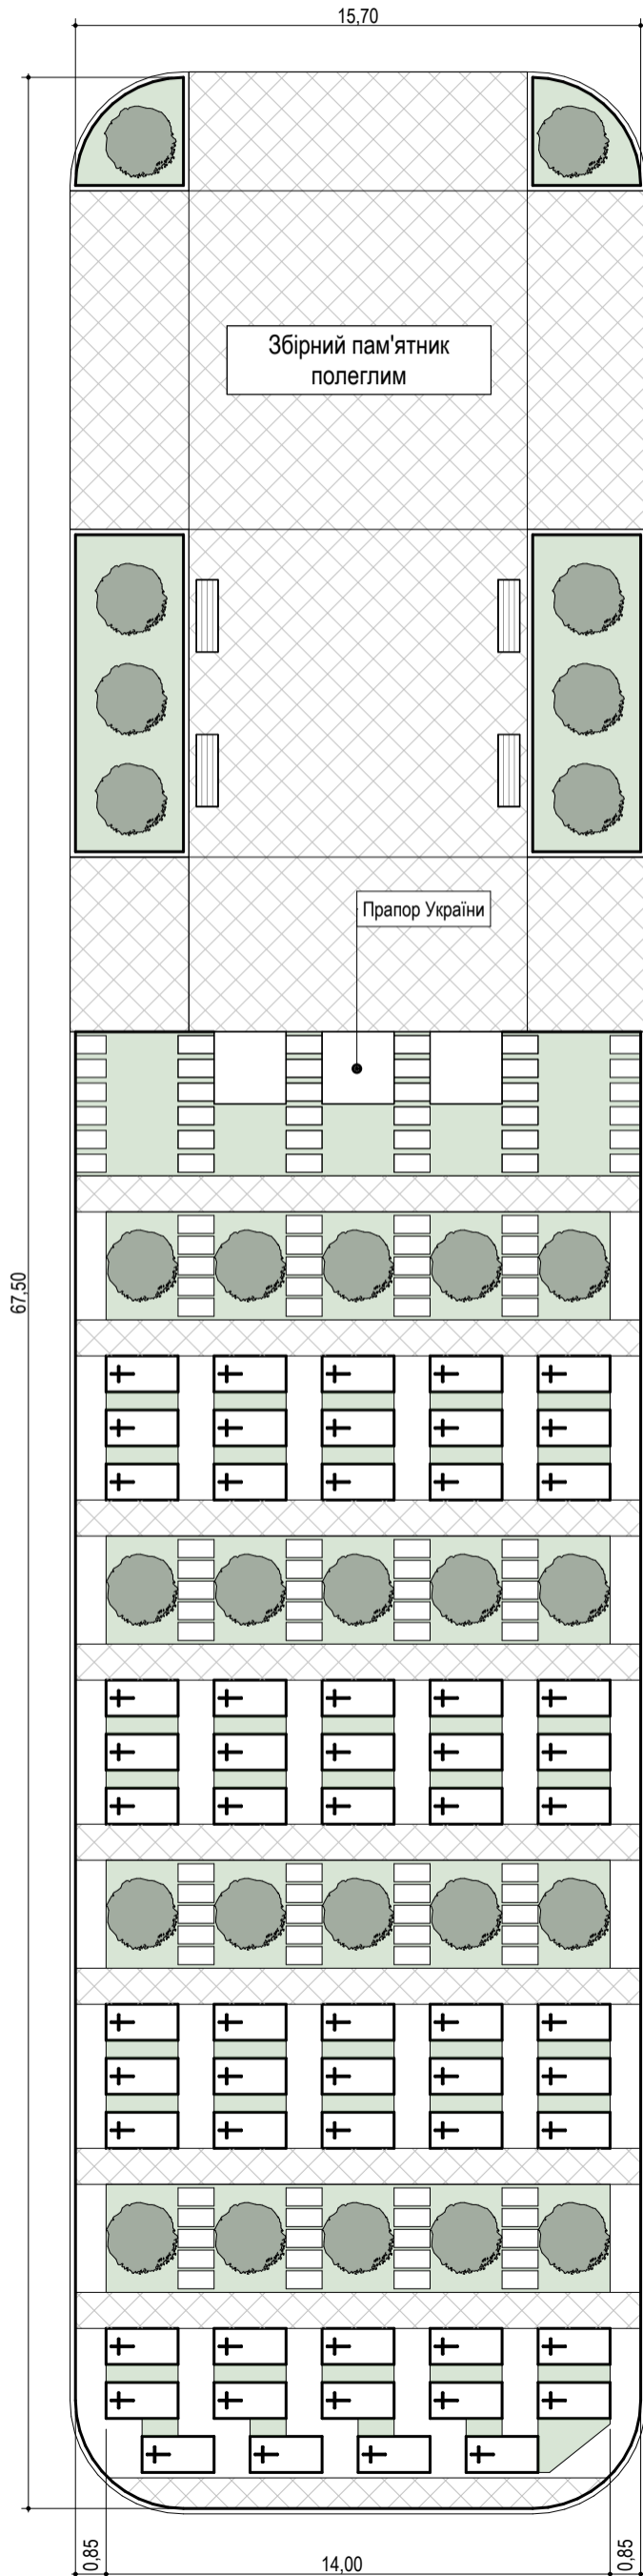

План прив'язки могил М1:200

